



Eaux Usées (Infos.)

- Cuisines
- Salles de Bains
- Buanderies
- WC


ASSAINISSEMENT Branchement au réseau collectif

2

Schéma de Principe

TRAVAUX A VOTRE CHARGE (Domaine Privé)

- * Raccordement avec une pente
(Conseillée de 2cm/m avec un minimum de 1cm/m)
- * Appareils sanitaires syphonnés
- * Ventilation haute en Ø100 mm

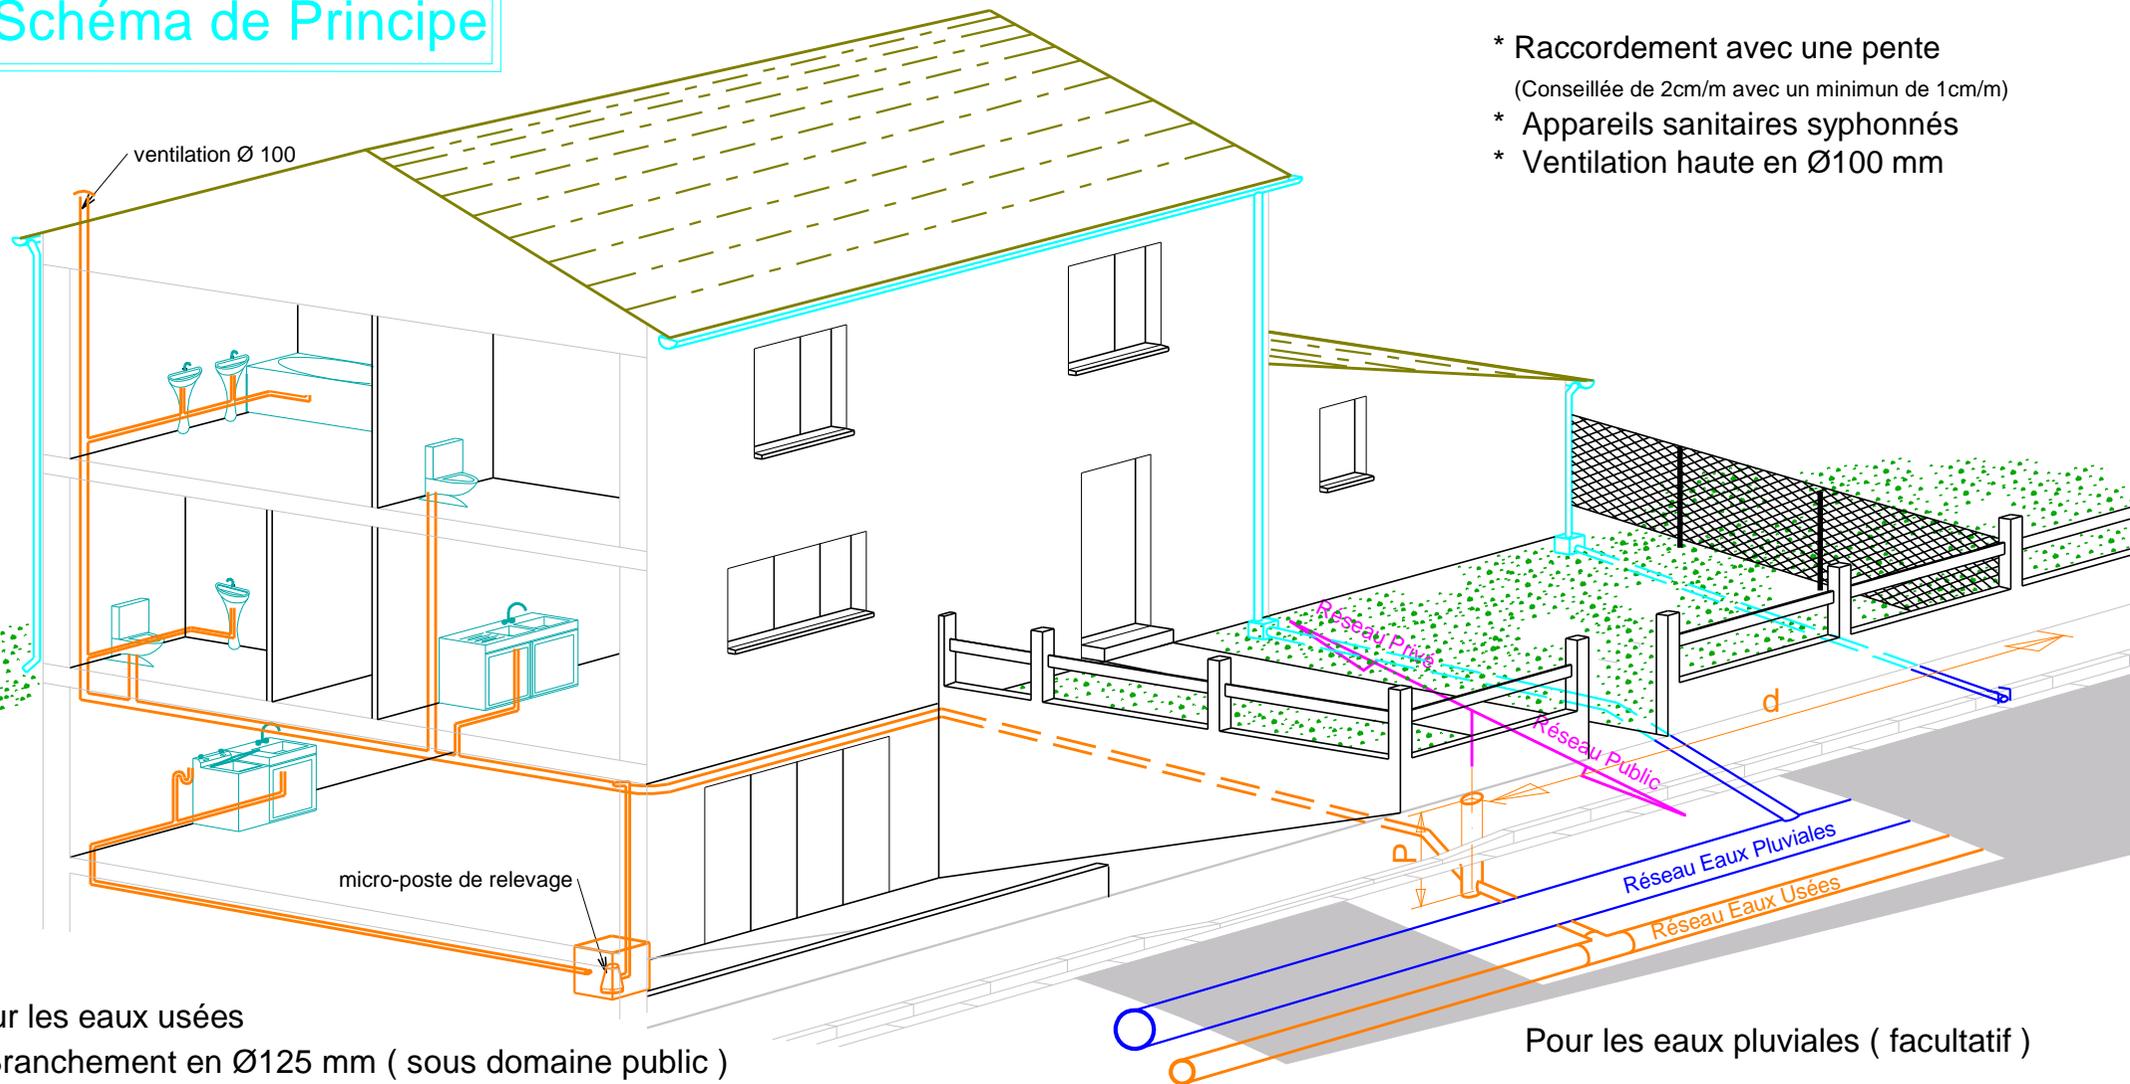

Pour les eaux usées

* Branchement en Ø125 mm (sous domaine public)
avec regard de contrôle en limite de propriété.

P = profondeur type 1.20m (pour une profondeur supérieur nous contacter au N°05 17 38 79 34)

d = distance par rapport aux limites de propriété

Pour les eaux pluviales (facultatif)

sur demande de Branchement
(nous contacter au N°05 17 38 79 38)